


edtrørende Svar af
13. Nov. 1918 fra
Byggespekteret

84 m2 Udbygade 1 th

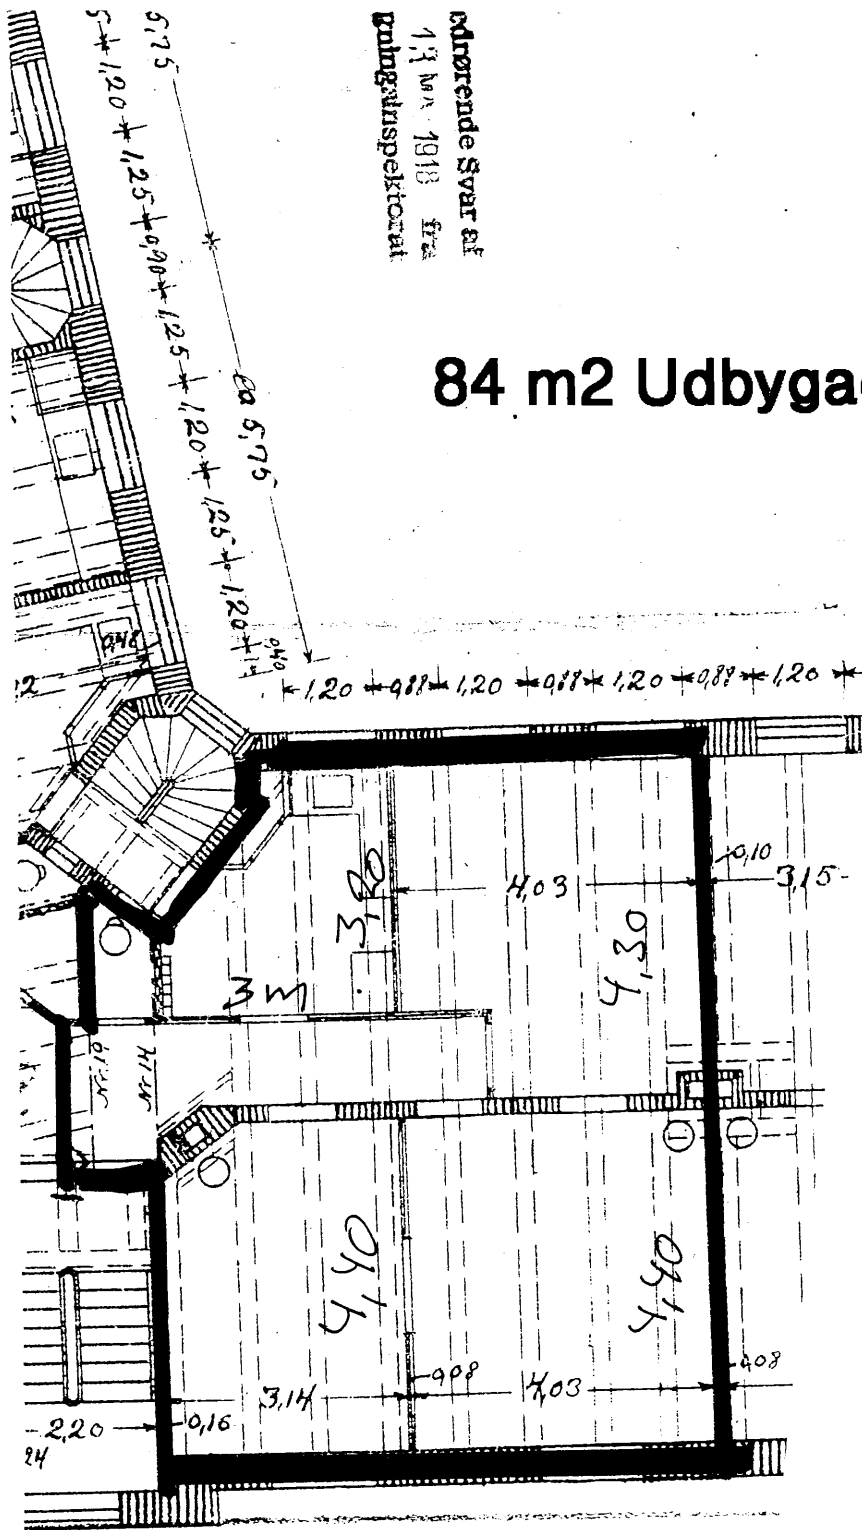

1 10 140 210